


Avda. DR. AMÉRICO RICALDONI

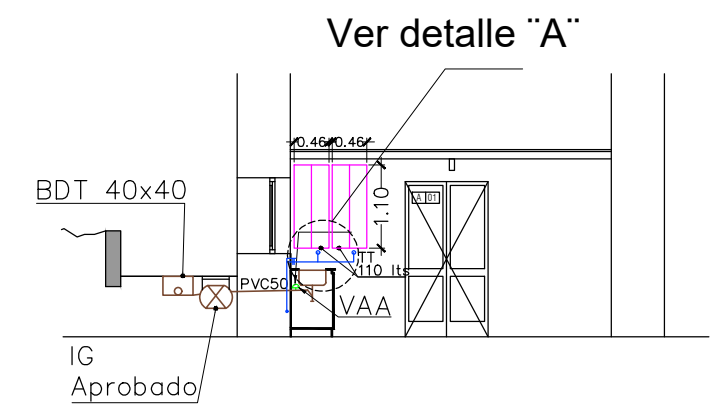

CORTE TRANSV.
ESCALA 1:100

C.I. ② - 110x60
CT: + 0.00
Cze: - 1.57
Czs: - 1.59
Prof.: 1.59 mts
Pend.: 1.8 %


T ① - PVC 160X4.0
Pend. 0.8% - Long.: 18.50 mts

C.I. ① - 110x60_Existente
CT: + 0.00
Cze: - 1.70
Czs: - 1.81
Prof.: 1.81 mts

T ② - PVC 160X4.0
Pend. 0.8% - Long.: 14.00 mts


C.I. ③ - 110x60
CT: + 0.09
Cze: - 1.44
Czs: - 1.46
Prof.: 1.55 mts
Pend.: 1.8 %

R ① - PVC 160X4.0
Pend. 0.8% - Long.: 4.40 mts

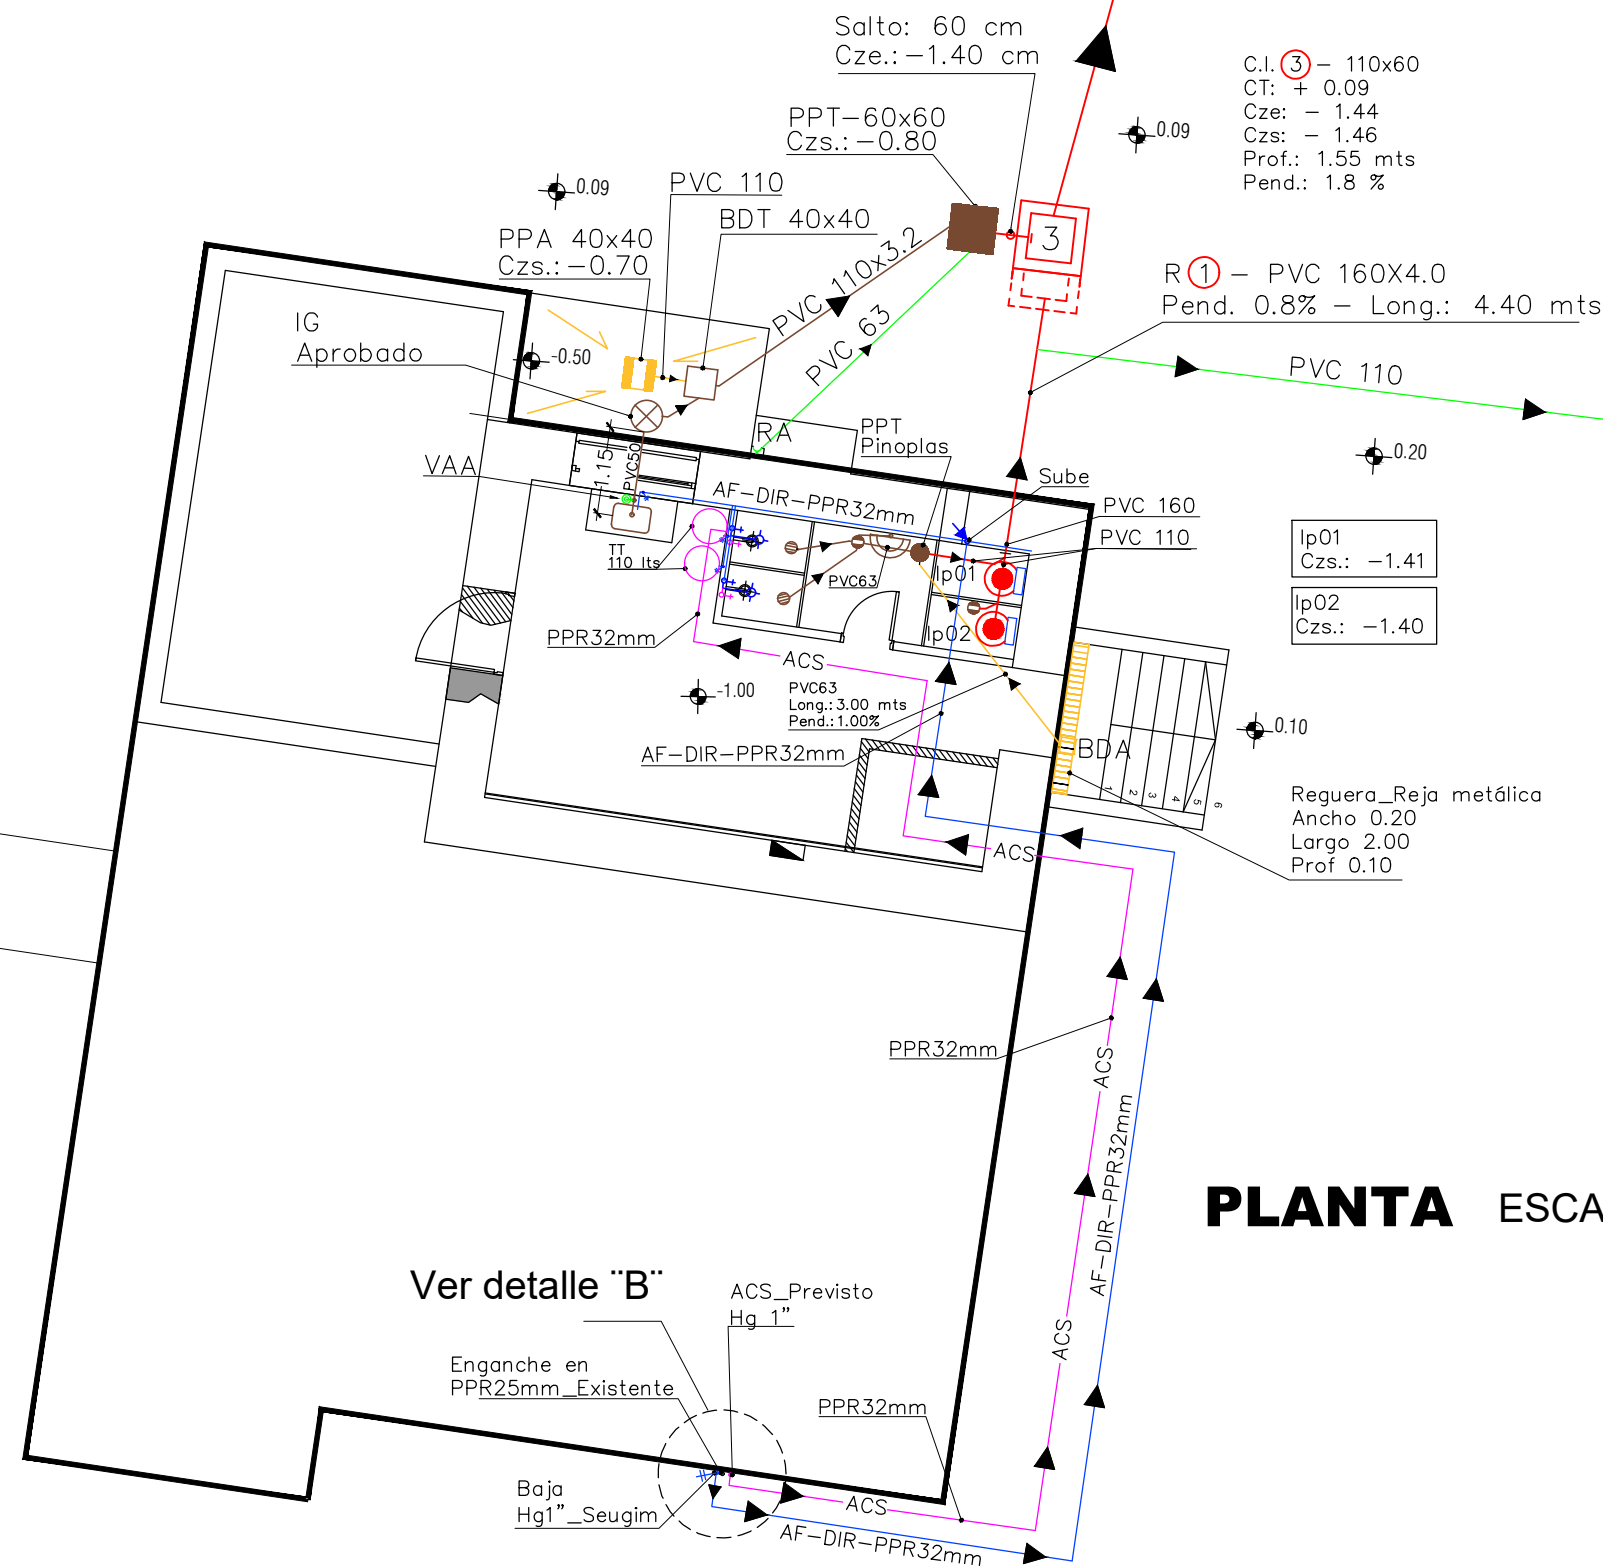


PLANTA ESCALA 1:100

DETALLE "A"

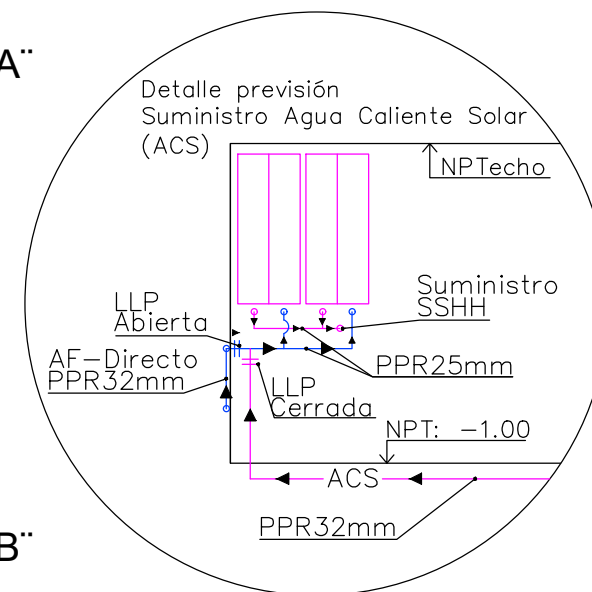


DETALLE "B"

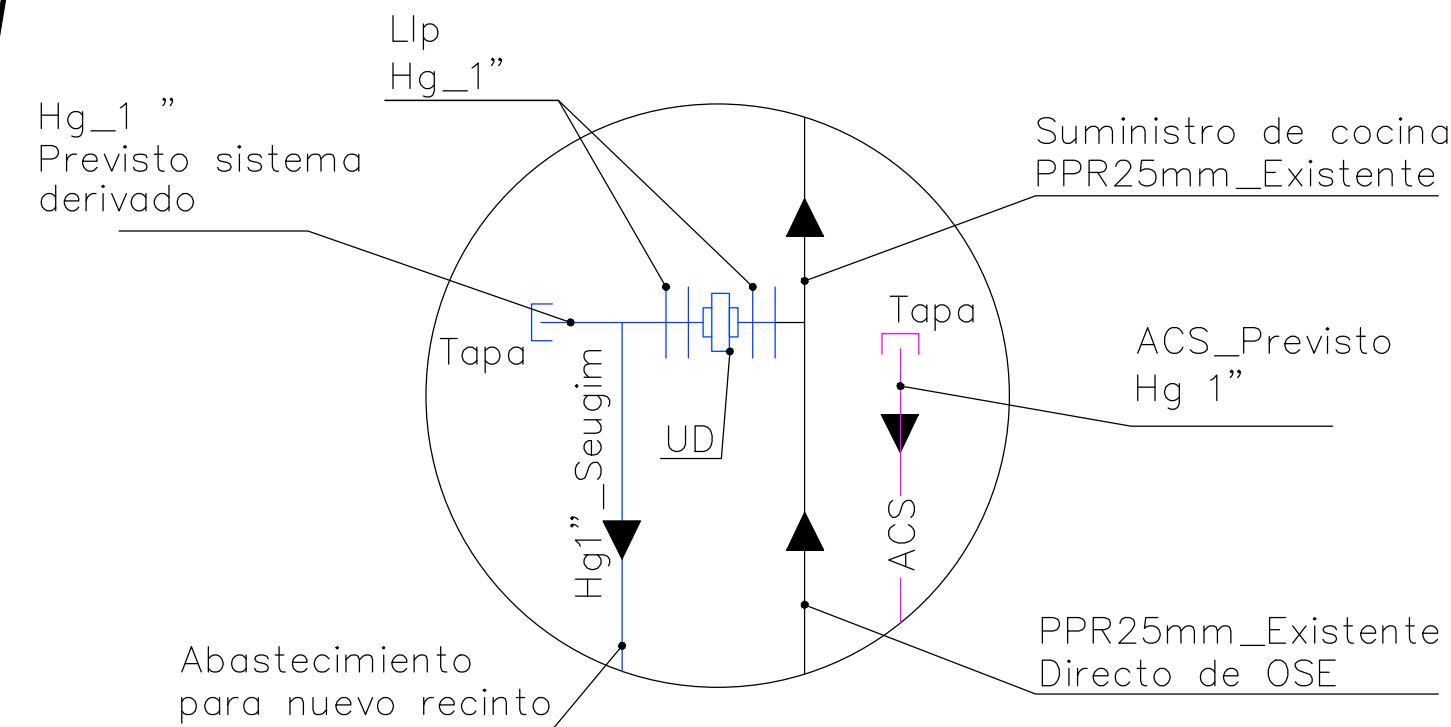

PLANO DE SANITARIA

| | | | |
|--------------|---|--------------------|-------------------------|
| PROPIETARIO: | IMM - MUNICIPIO CH | | |
| CALLE: | BRITO DEL PINO | NRO: | 1590 |
| ENTRE: | FELICIANO RODRIGUEZ | Y: | AVDA. AMÉRICO RICALDONI |
| PROYECTO: | T.I.S. Alfredo J. MIGUES - T.I.S. Luis BENENCIO - Ing.H/S Josecarlos Gonzalez - Arq. Fernando AYALA | | |
| PADRÓN: | 178.298 | CARPETA CATASTRAL: | 1671 |
| FRENTE: | 63.08 Y 137.25m | FONDO: | 184.65m |
| | | C.C.Z: | 05 |
| | | AREA TOTAL: | 6062 m2 |

NOTA: 1-EN ESTE PADRÓN NO DE GENERARÁN LÍQUIDOS INDUSTRIALES, DE SER GENERADOS SE PRESENTARÁ CERTIFICADO DEL SERVICIO DE EVALUACIÓN DE LA CALIDAD Y CONTROL AMBIENTAL.
2-EL PRESENTE PLANO NO SIGNIFICA QUE LAS INSTALACIONES SANITARIAS INTERNAS ESTÉN HABILITADAS, SIENDO RESPONSABILIDAD DEL PROPIETARIO LA REGULARIZACIÓN FUTURA DE LAS MISMAS.

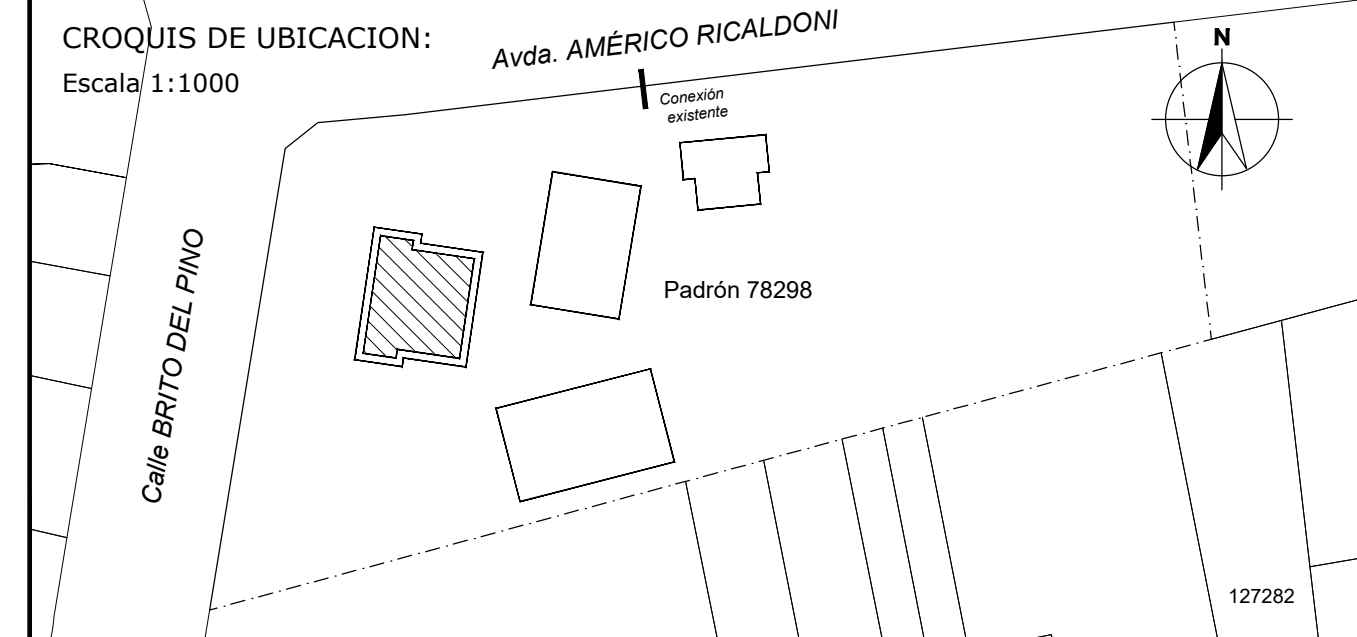

| | | | | | |
|-----------|-----------|--------------|----------|--------------|----------|
| CONEXIÓN: | existente | VENTILACIÓN: | Ø 102 mm | PROFUNDIDAD: | 1.81 mt. |
| SISTEMA: | unitario | | | DIÁMETRO: | 160 mm |

| | | | |
|-------------|---------|------------|---------------|
| PROPIETARIO | TÉCNICO | INSTALADOR | REVISADO POR: |
|-------------|---------|------------|---------------|