


LEANDRO GOMEZ



CMNO COLMAN

AZOTEA DE LIMA

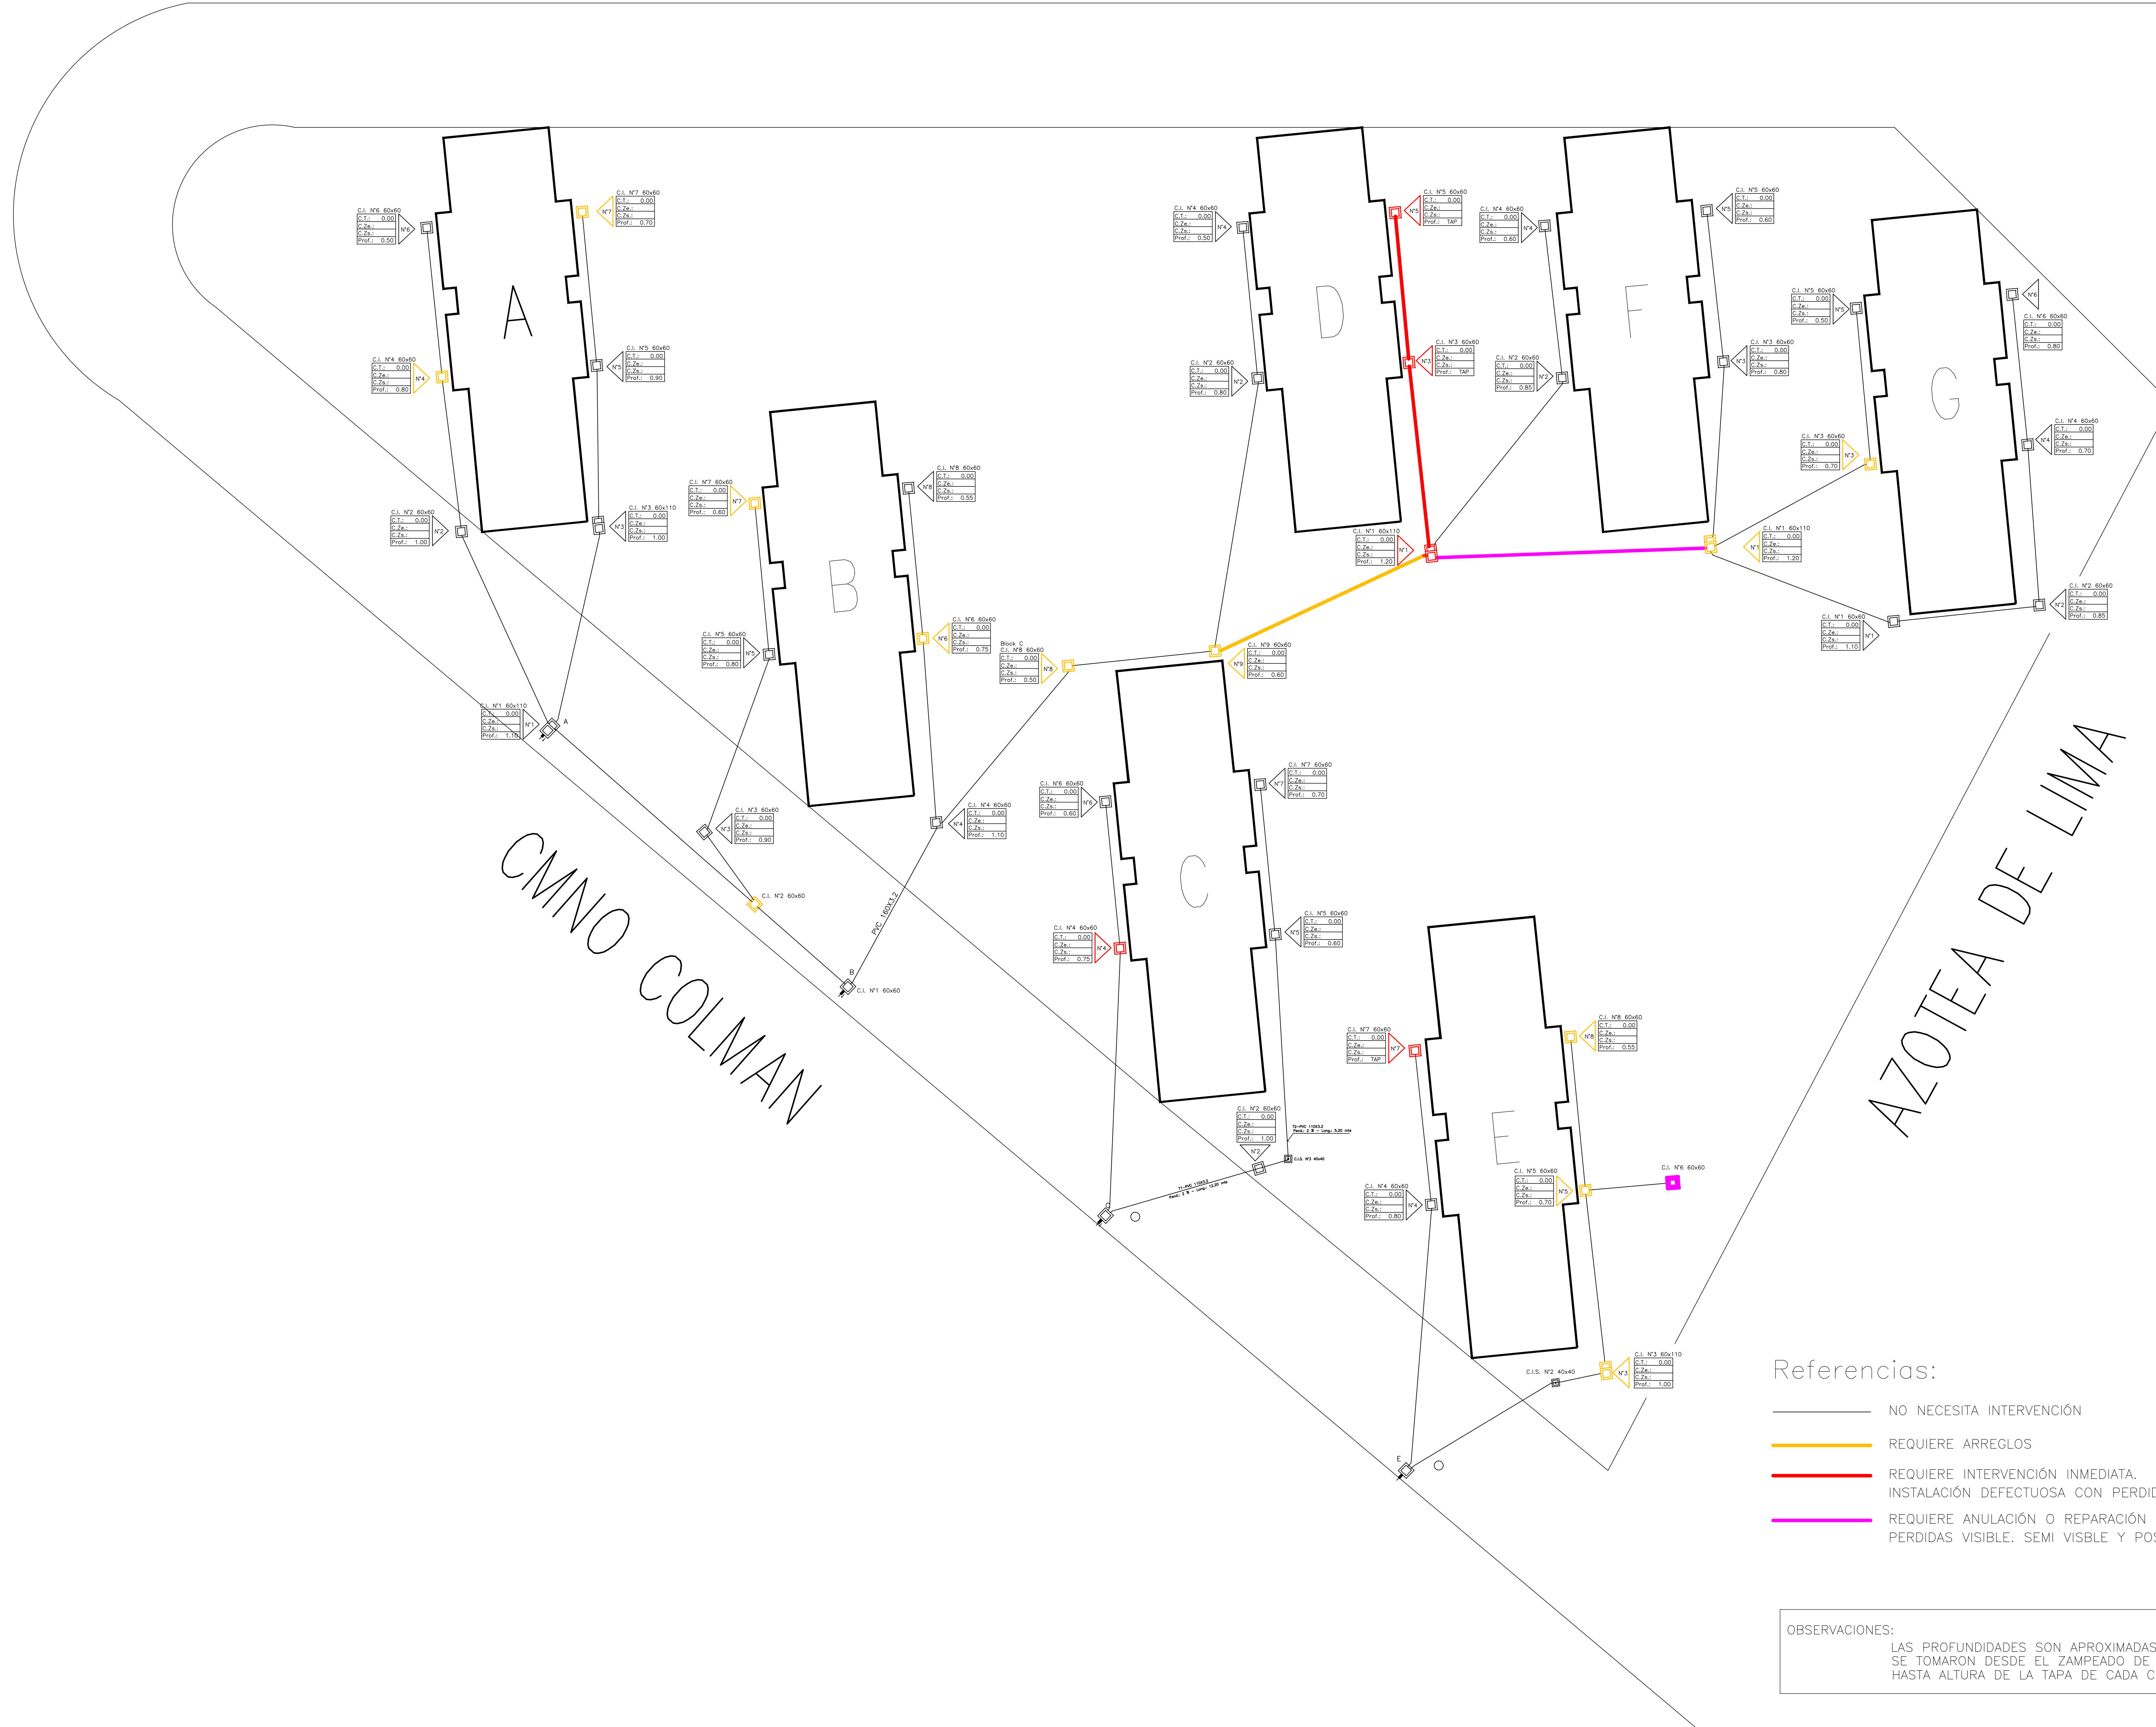

PLANO DE SANITARIA		
RELEVAMIENTO INTEGRAL - CÁMARAS INSPECCIÓN		
Junio - 2022		
PROPIETARIO:	COOPERATIVA	
CALLE:	Camino COLMAN	NRO:
ENTRE:	LEANDRO GOMEZ	Y:
		AZOTEA DE LIMA
PROYECTO:	T.I.S. Alfredo J. MIGUES - T.I.S. Luis BENENICIO	
PADRÓN:	408.415	CARPETA CATASTRAL:
FRENTE:	140.73 y 138.60m	FONDO:
		100.43m y 36.56m
		C.C.Z.:
		10
		AREA TOTAL:
		11.431 m2
<p>NOTA: 1- EN ESTE PADRÓN NO SE GENERARÁN LÍQUIDOS INDUSTRIALES, DE SER GENERADOS SE PRESENTARÁ CERTIFICADO DEL SERVICIO DE EVALUACIÓN DE LA CALIDAD Y CONTROL AMBIENTAL.</p> <p>2- EL PRESENTE PLANO NO SIGNIFICA QUE LAS INSTALACIONES SANITARIAS INTERNAS ESTÉN HABITADAS, SIENDO RESPONSABILIDAD DEL PROPIETARIO LA REGULARIZACIÓN FUTURA DE LAS MISMAS.</p>		
<p>CRQQUIS DE UBICACION:</p> <p>Escala: 1:1000</p>		
<p>CONEXIÓN: existente</p> <p>SISTEMA: sanitario</p> <p>VENTILACIÓN: Ø 102 mm</p> <p>PROFUNDIDAD: 0.90 mt.</p> <p>DIÁMETRO: 100 mm</p>		
<p>DIBUJANTES: T.I.S. SANTIAGO CONCA - T.I.S. ALFREDO J. MIGUES</p>		
PROPIETARIO	TÉCNICO	INSTALADOR
		REVISADO POR:

- Referencias:
- NO NECESITA INTERVENCIÓN
 - REQUIERE ARREGLOS
 - REQUIERE INTERVENCIÓN INMEDIATA. INSTALACIÓN DEFECTUOSA CON PERDIDAS.
 - REQUIERE ANULACIÓN O REPARACIÓN INMEDIATA. PERDIDAS VISIBLE. SEMI VISBLE Y POSIBLEMENTE INVISIBLE.

OBSERVACIONES:
 LAS PROFUNDIDADES SON APROXIMADAS. SE TOMARON DESDE EL ZAMPEADO DE SALIDA HASTA ALTURA DE LA TAPA DE CADA CI.