


LEANDRO GOMEZ

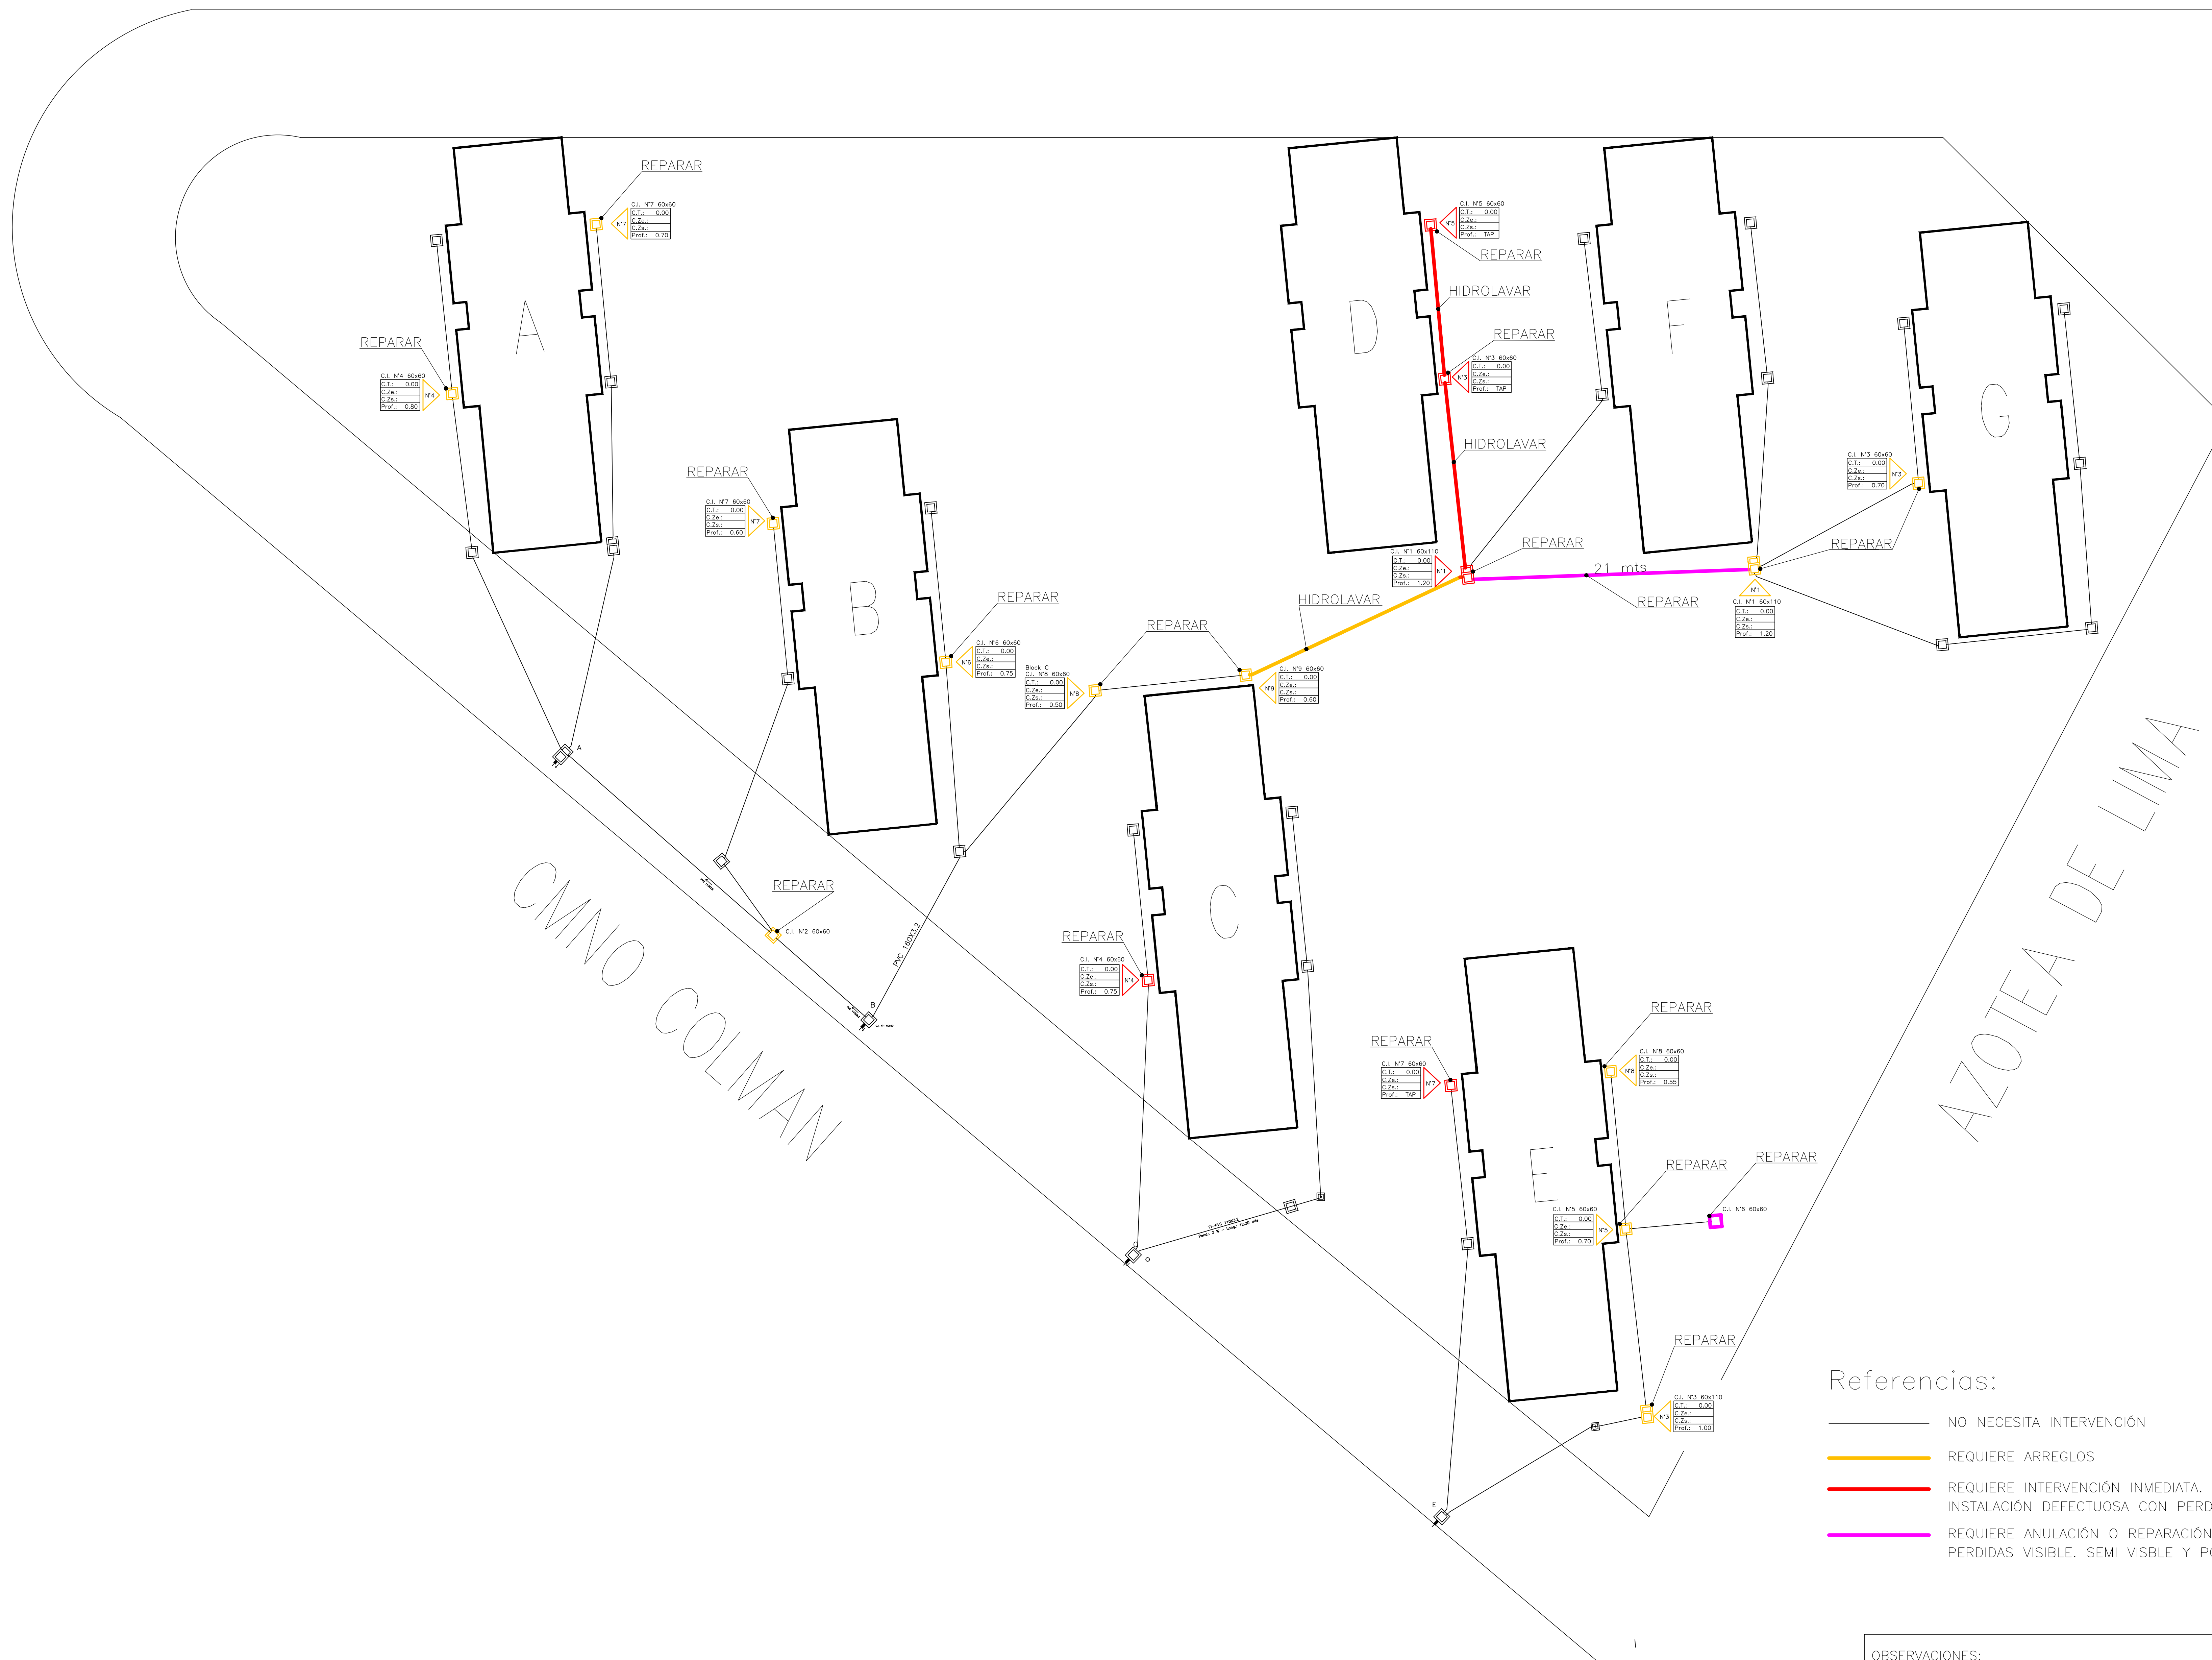

- Referencias:
- NO NECESITA INTERVENCIÓN
 - REQUIERE ARREGLOS
 - REQUIERE INTERVENCIÓN INMEDIATA. INSTALACIÓN DEFECTUOSA CON PERDIDAS.
 - REQUIERE ANULACIÓN O REPARACIÓN INMEDIATA. PERDIDAS VISIBLE. SEMI VISIBLE Y POSIBLEMENTE INVISIBLE.

OBSERVACIONES:
 LAS PROFUNDIDADES SON APROXIMADAS.
 SE TOMARON DESDE EL ZAMPEADO DE SALIDA
 HASTA ALTURA DE LA TAPA DE CADA CI.



PLANO DE SANITARIA			
ELEMENTOS PARA ACCIÓN DE REPARACIÓN U INTERVENCIÓN			
PROPIETARIO:	COOPERATIVA		
CALLE:	CAMINO COLMAN	Y:	AZOTEA DE LIMA
ENTRE:	LEANDRO GOMEZ	NRO:	
PROYECTO:	T.I.S. Alfredo J. MIGUES - T.I.S. Luis BENICIO		
PADRÓN:	408415	CARPETA CATASTRAL:	6340
FRENTE:	140.73 Y 138.60m	FONDO:	100.43m y 95.56m
		C.C.Z.:	10
		ÁREA TOTAL:	11.431 m2
<small>NOTA: 1-EN ESTE PADRÓN NO DE GENERARÁN LÍQUIDOS INDUSTRIALES, DE SER GENERADOS SE PRESENTARÁ CERTIFICADO DEL SERVICIO DE EVALUACIÓN DE LA CALIDAD Y CONTROL AMBIENTAL. 2-EL PRESENTE PLANO NO SIGNIFICA QUE LAS INSTALACIONES SANITARIAS INTERNAS ESTÉN HABILITADAS, SIENDO RESPONSABILIDAD DEL PROPIETARIO LA REGULARIZACIÓN FUTURA DE LAS MISMAS.</small>			
CROQUIS DE UBICACION: Escala 1:1000			
CONEXIÓN:	existente	VENTILACIÓN:	Ø 102 mm
SISTEMA:	urbano	PROFUNDIDAD:	0,00 mt.
		DIÁMETRO:	150 mm
DIBUJANTES: T.I.S. SANTIAGO CONCA - T.I.S. ALFREDO J. MIGUES			
PROPIETARIO	TÉCNICO	INSTALADOR	REVISADO POR